

Condo 4 1/2

Chambres à coucher/
Bedroom

2

Étage / Floor

NIVEAU 1-2-3

Unités / Unit

101



201

301

Superficies / Area

1 435 pi² Condo

288 pi² Balcon

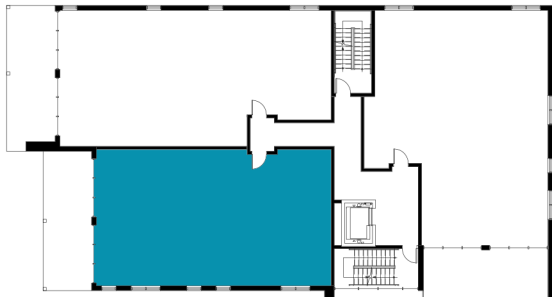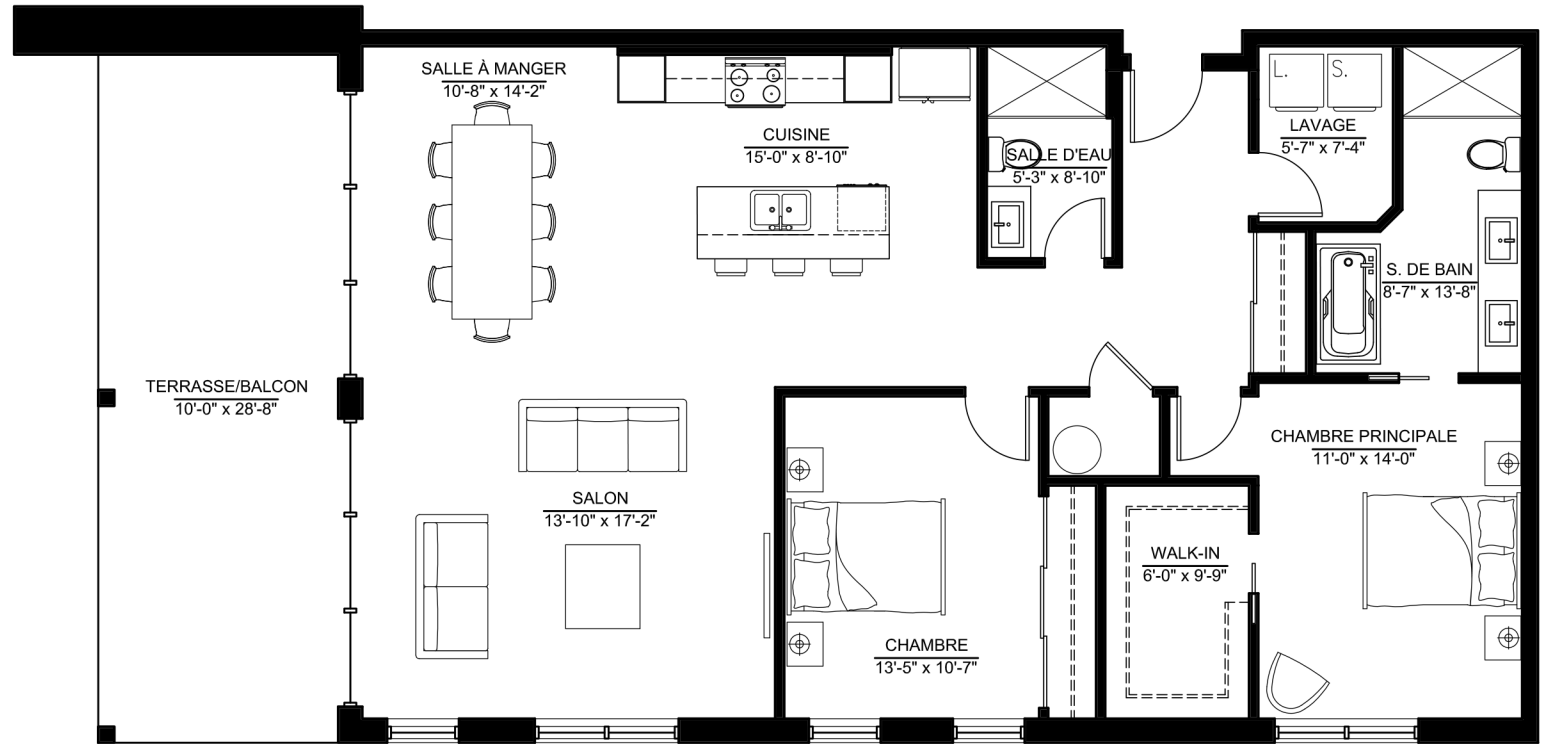

Plan préliminaire, sujet à changement sans préavis. Les superficies et les dimensions des pièces sont approximatives, à titre indicatif seulement. Le mobilier est démontré à des fins d'illustration seulement. Les prix sont sujets à changement sans préavis. / Preliminary plan, subject to change without notice. Approximat square footage and room dimensions, for information purpose only. Furniture is for representational purposes only. Price may vary without notice.