


PLAN ÉTAGE

732 pc habitable

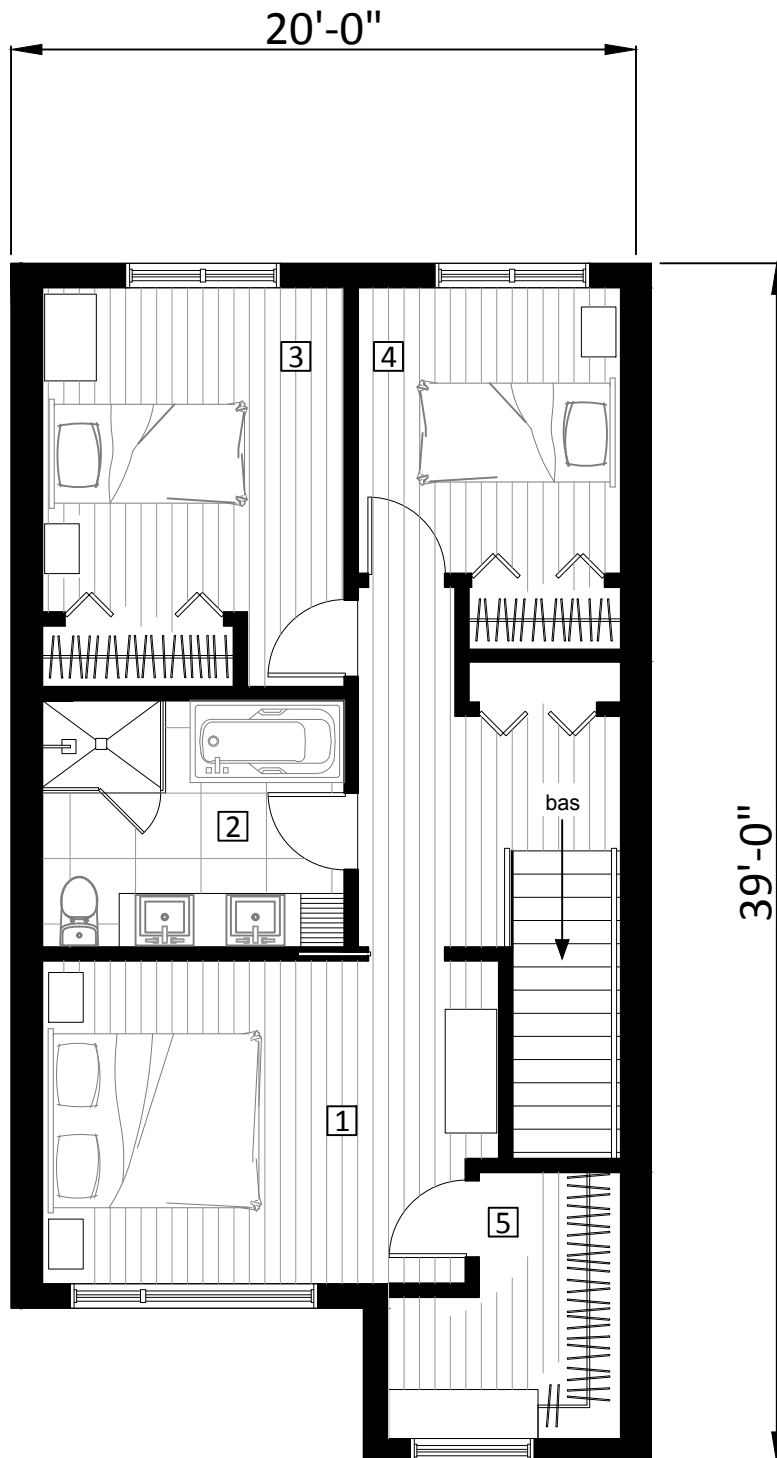

OPTION 1

- 1** Chambre principale
14'-9" X 10'-6"
- 2** Salle de bain
9'-9" X 8'-0"
- 3** Chambre secondaire
9'-9" X 10'-6"
- 4** Chambre secondaire
8'-6" X 9'-3"
- 5** Walk-in
7'-6" X 8'-6"

Les superficies et les dimensions des pièces sont approximatives et à titre indicatif seulement.