


PLAN ÉTAGE

732 pc habitable

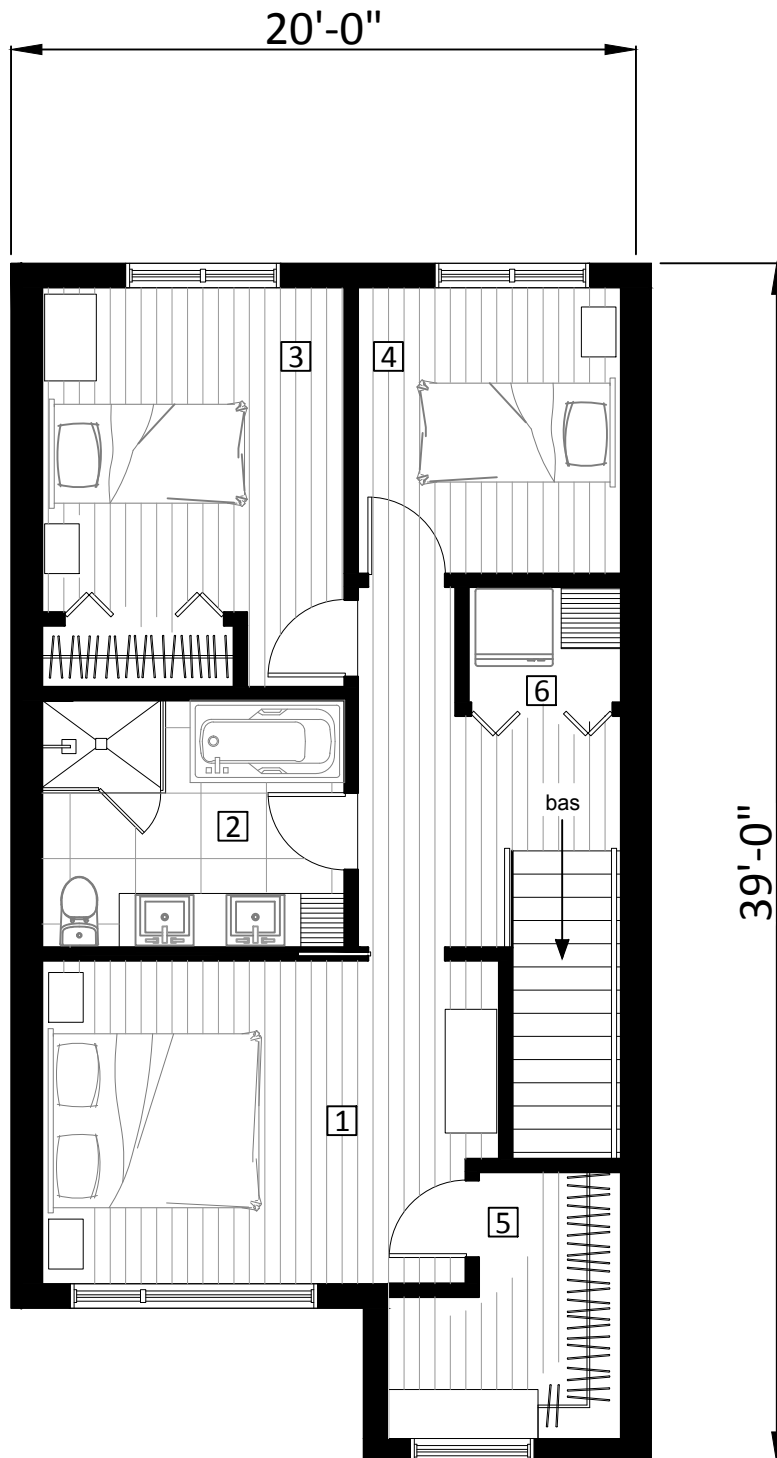

OPTION 2

- 1 Chambre principale
14'-9" X 10'-6"
- 2 Salle de bain
9'-9" X 8'-0"
- 3 Chambre secondaire
9'-9" X 10'-6"
- 4 Chambre secondaire
8'-6" X 9'-3"
- 5 Walk-in
7'-6" X 8'-6"
- 6 Buanderie
5'-0" X 3'-9"

Les superficies et les dimensions des pièces sont approximatives et à titre indicatif seulement.