


PLAN ÉTAGE

732 pc habitable

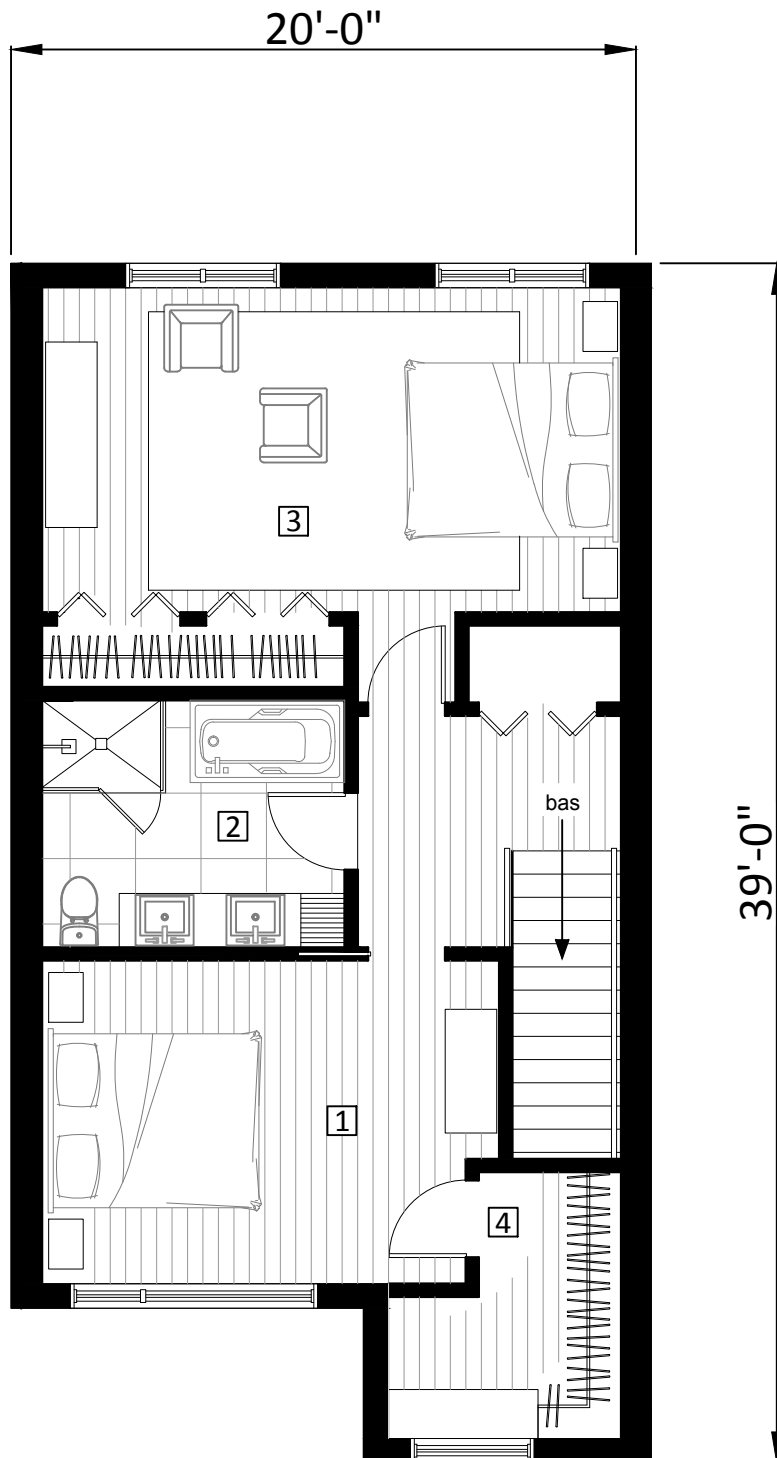

OPTION 3

- 1 Chambre
14'-9" X 10'-6"
- 2 Salle de bain
9'-9" X 8'-0"
- 3 Chambre
18'-8" X 10'-6"
- 4 walk-in
7'-6" X 8'-6"

Les superficies et les dimensions des pièces sont approximatives et à titre indicatif seulement.