


# PLAN SOUS-SOL

323 pc habitable

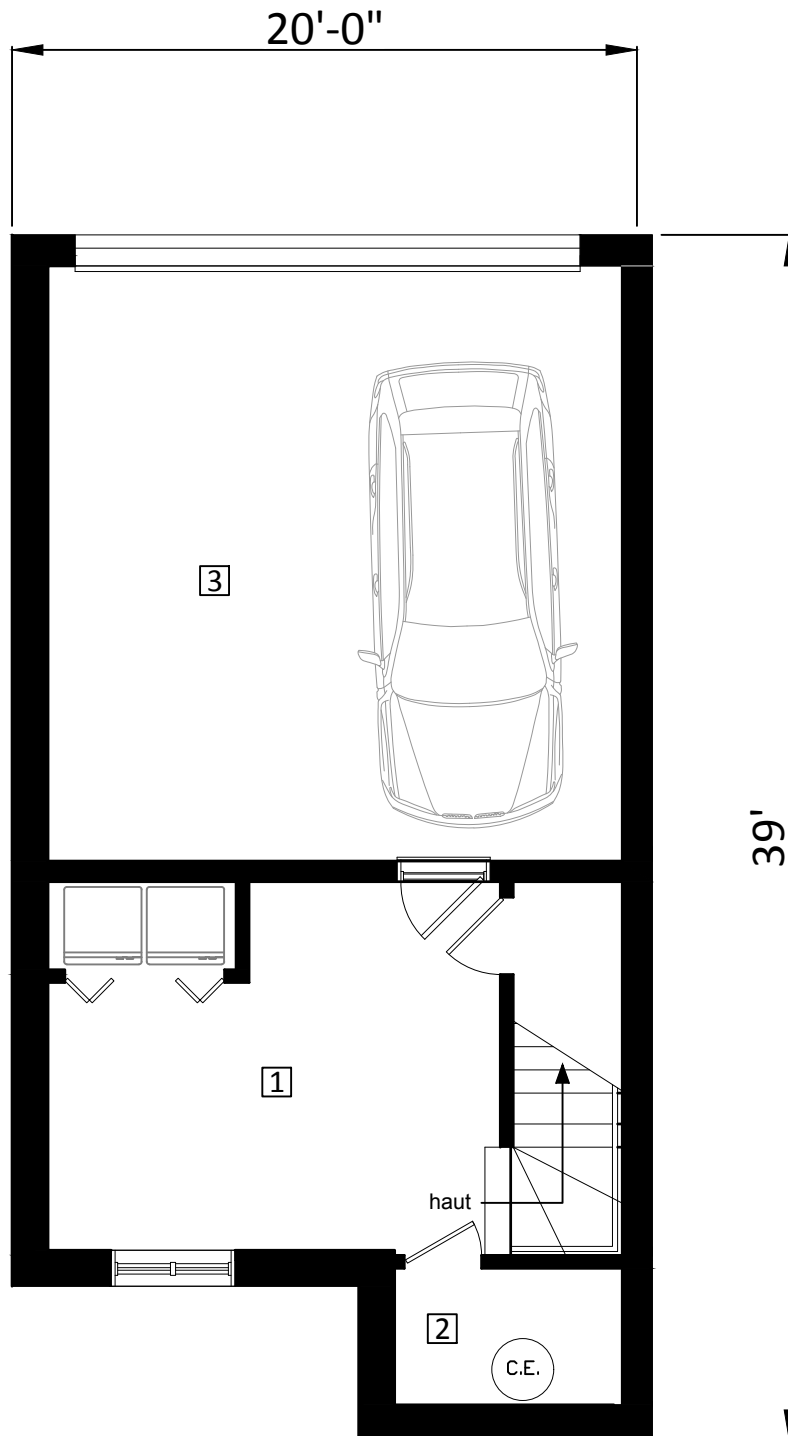

- 1 Salle familiale  
14'-8" X 12'-0"
- 2 Salle technique  
7'-4" X 4'-5"
- 3 Garage  
18'-6" X 19'-3"

Les superficies et les dimensions des pièces sont approximatives et à titre indicatif seulement.